


Wohnung TOP 1


Nutzflächen:

Wohnfläche: 97,5 m<sup>2</sup>  
Terrasse: 8,5 m<sup>2</sup>  
Garten: 14,1 m<sup>2</sup>

Technische Änderungen vorbehalten.

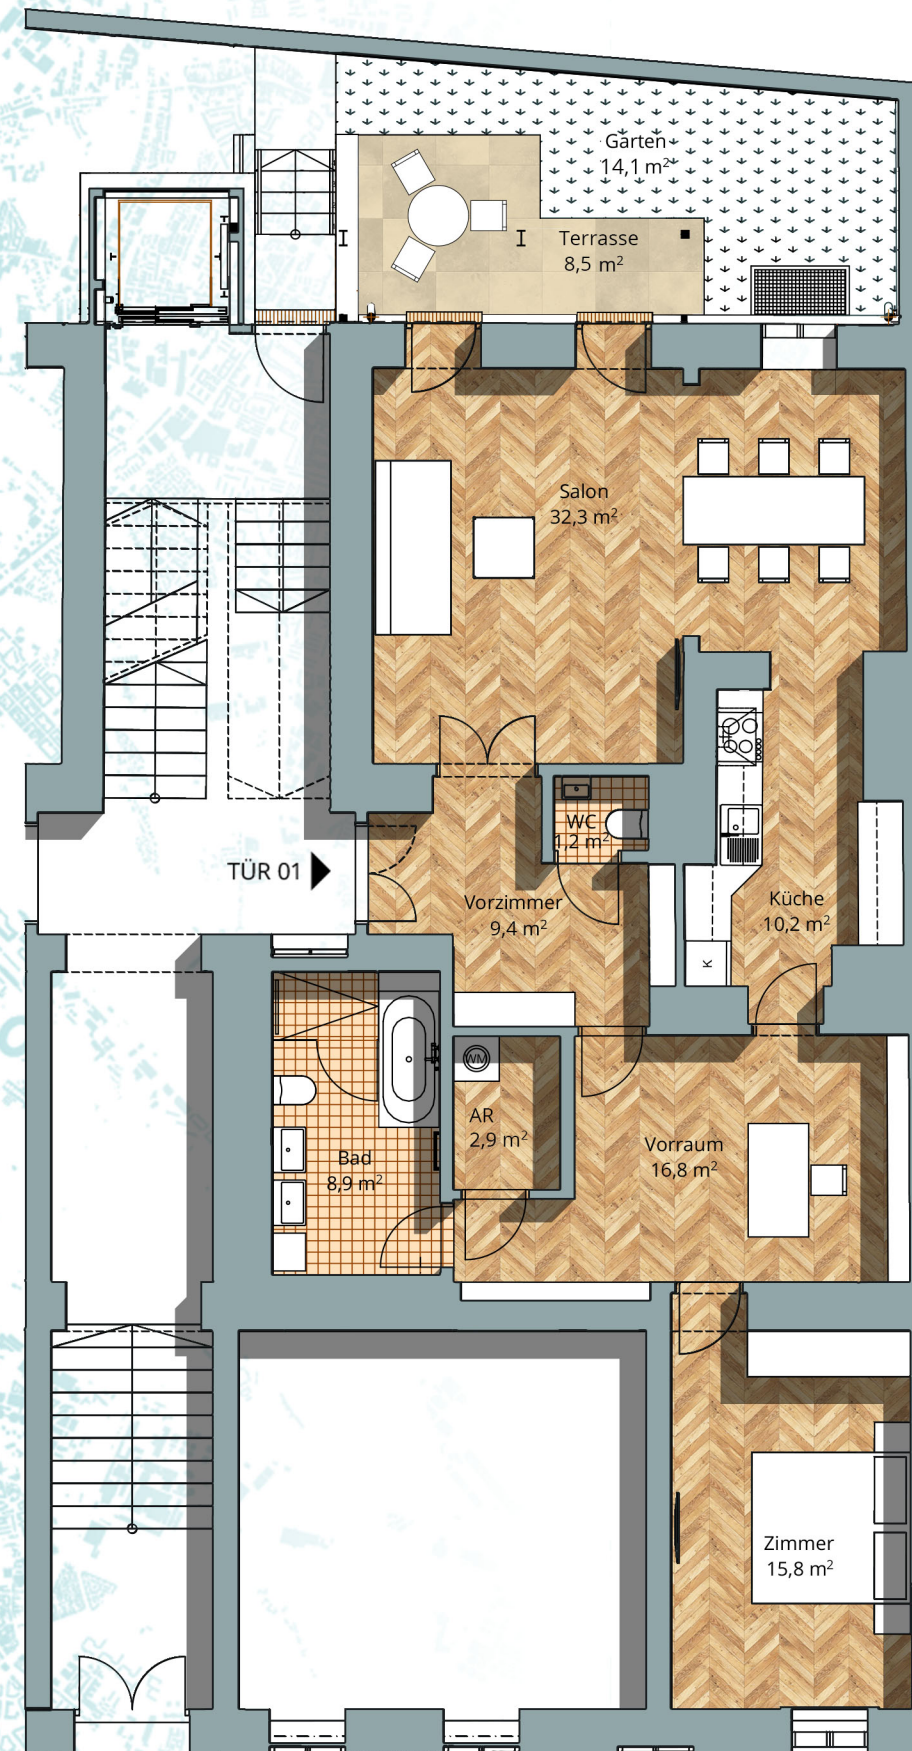

GRUNDRISS 1:100

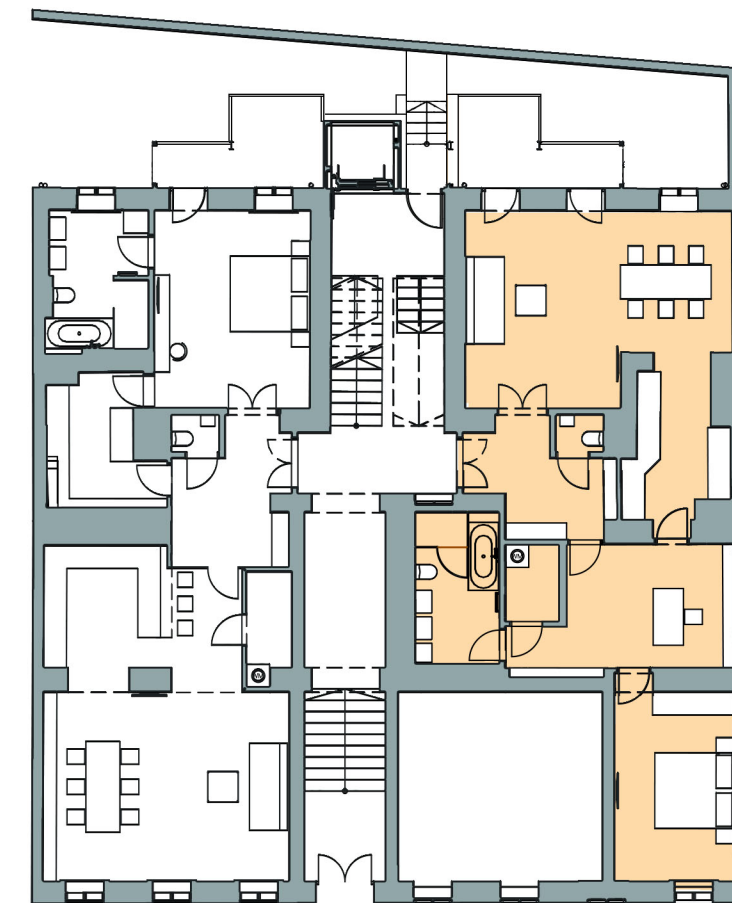

ÜBERSICHT HOCHPARTERRE 1:200