


Wohnung TOP 2


Nutzflächen:

Wohnfläche: 105,8 m<sup>2</sup>  
Terrasse: 8,4 m<sup>2</sup>  
Garten: 24,9 m<sup>2</sup>

Technische Änderungen vorbehalten.

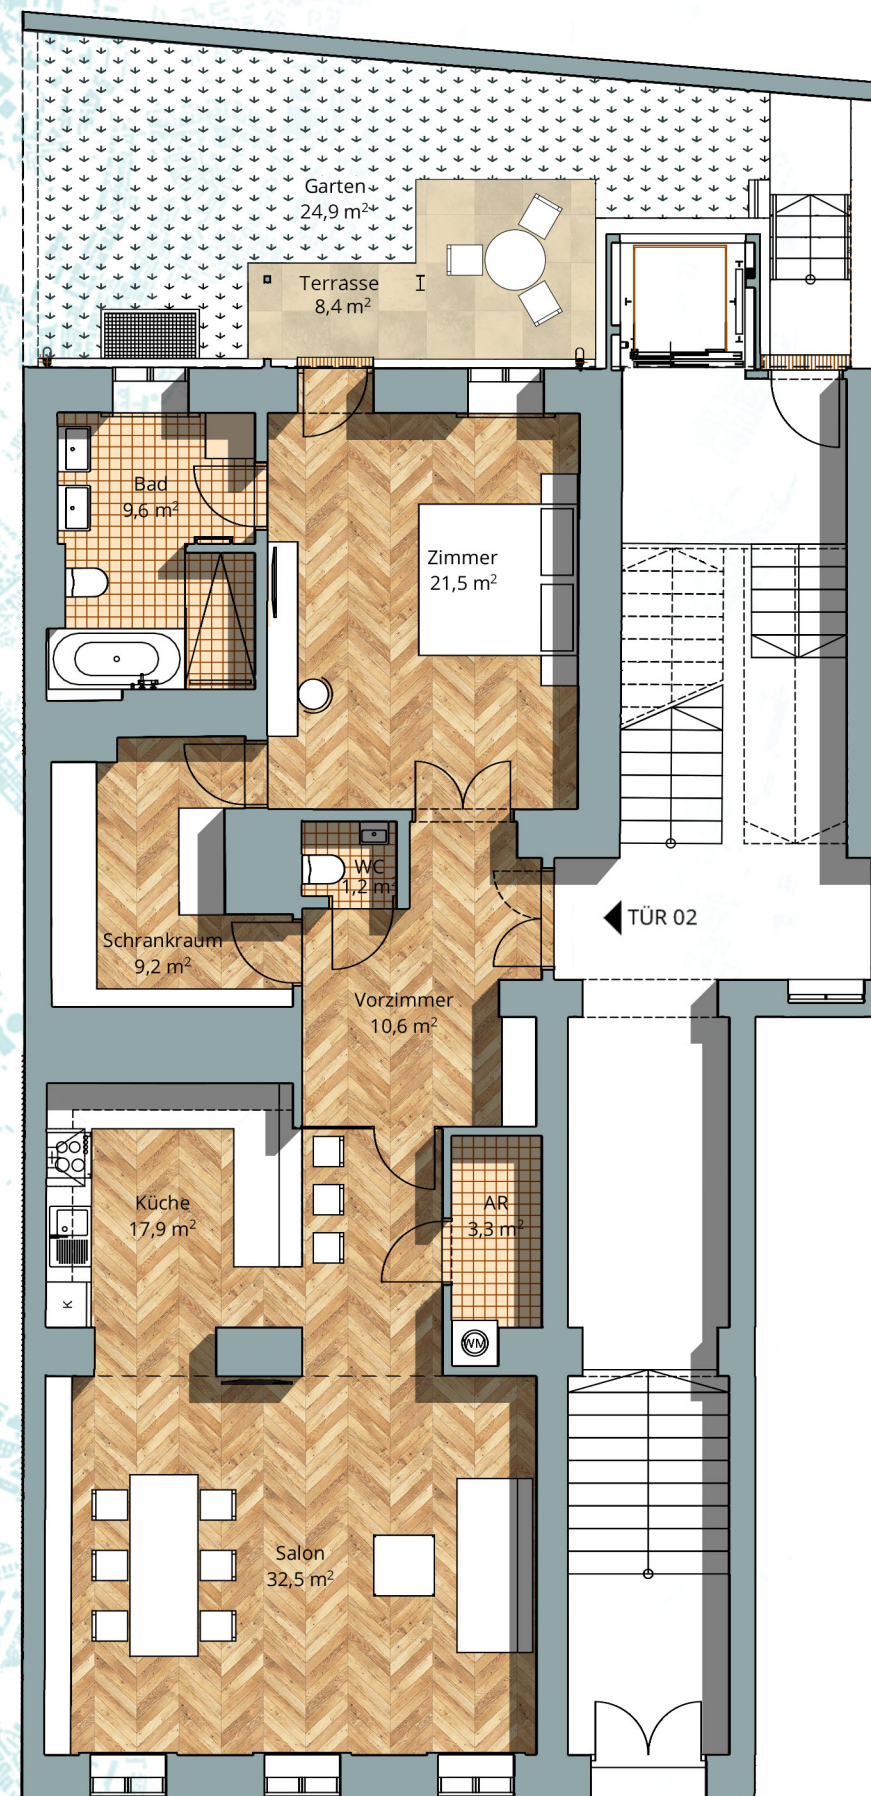

GRUNDRISS 1:100

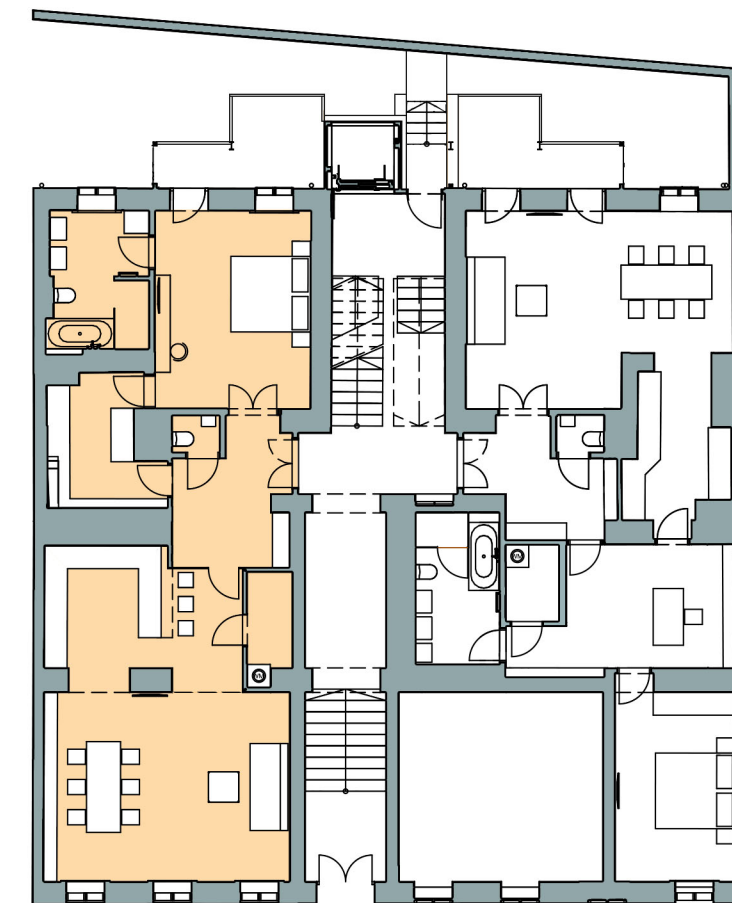

ÜBERSICHT HOCHPARTERRE 1:200