


Wohnung TOP 5

Nutzflächen:


Wohnfläche: 126,7 m<sup>2</sup>

Balkon: 8,3 m<sup>2</sup>

Technische Änderungen vorbehalten.

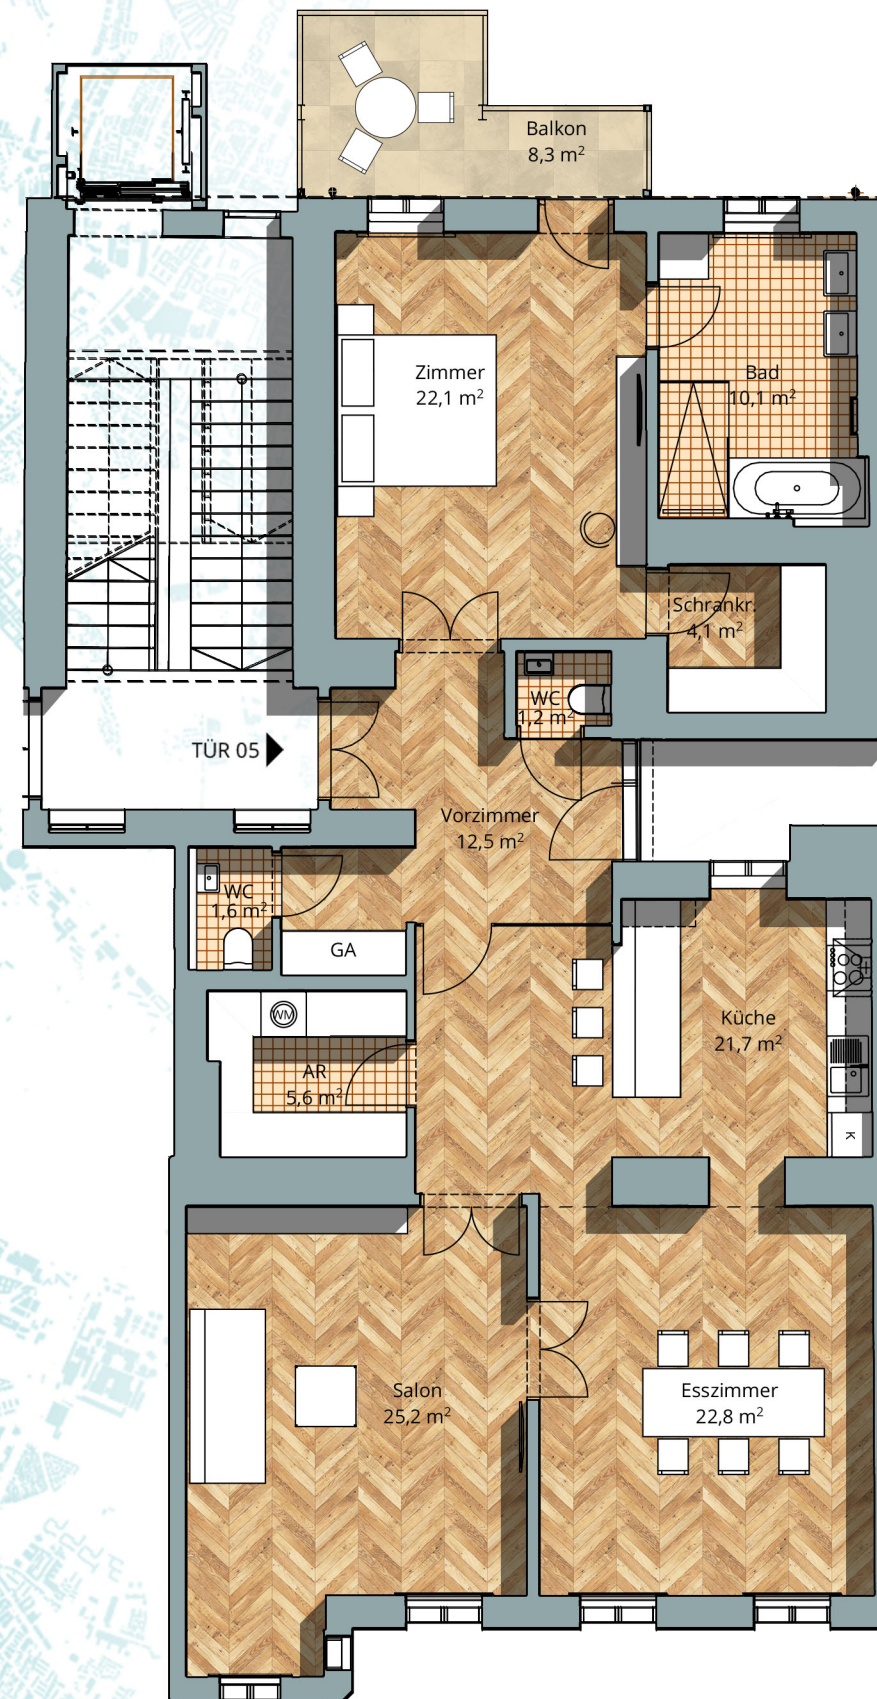

GRUNDRISS 1:100

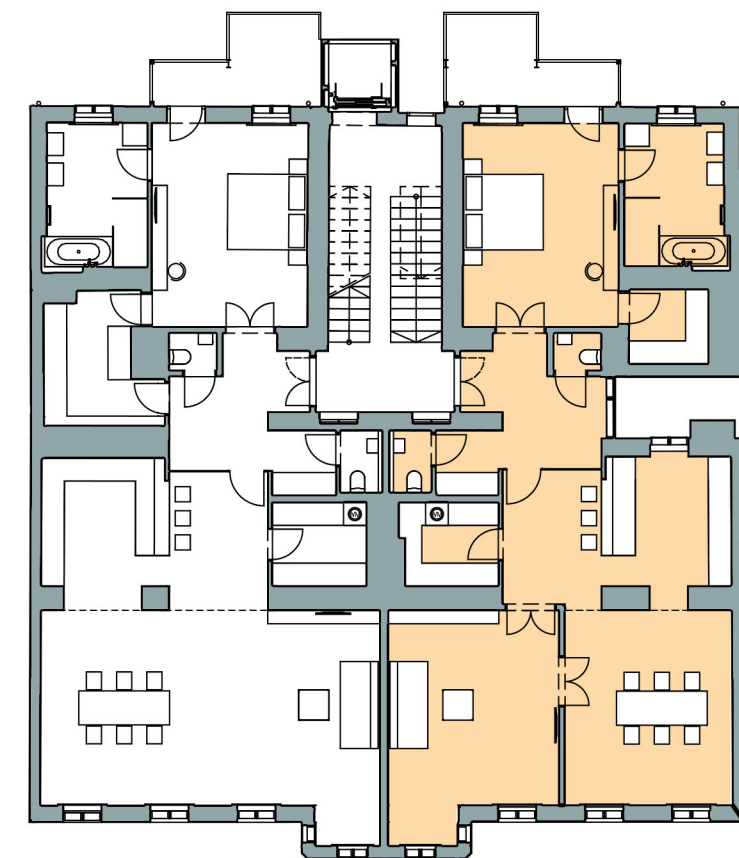

ÜBERSICHT 2. STOCK 1:200