


Wohnung TOP 6


Nutzflächen:

Wohnfläche: 132,8 m<sup>2</sup>  
Balkon: 8,2 m<sup>2</sup>

Technische Änderungen vorbehalten.

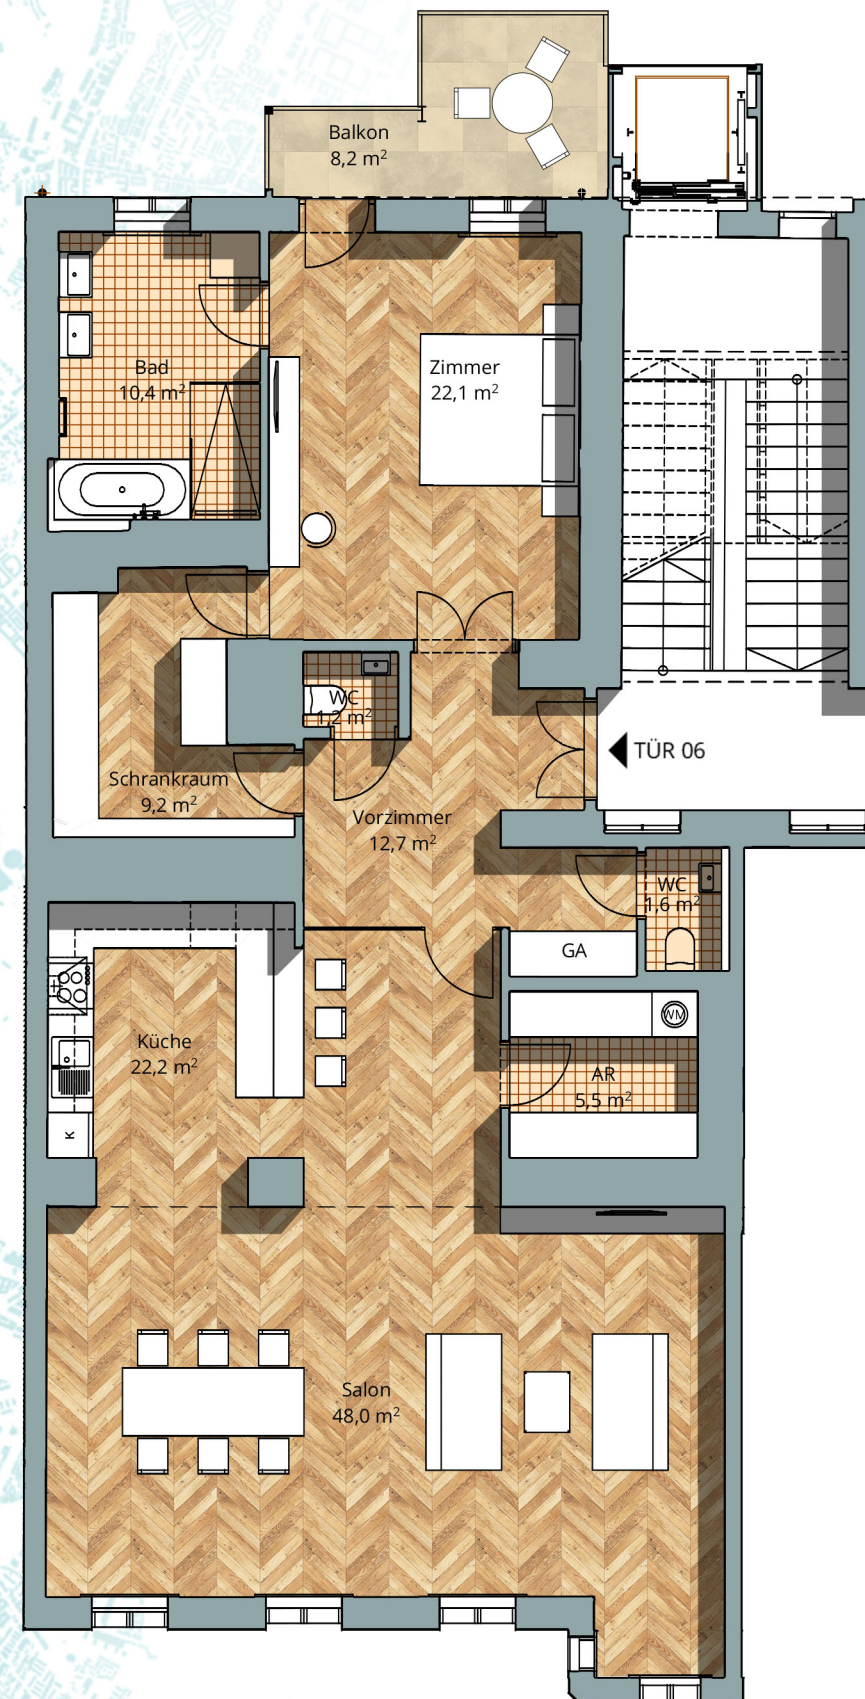

GRUNDRISS 1:100

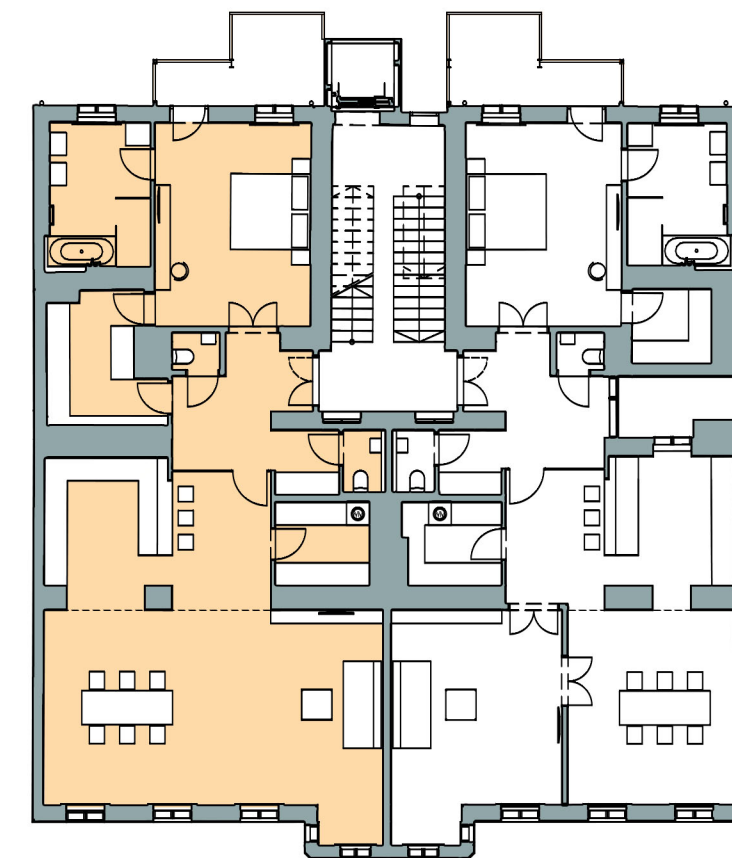

ÜBERSICHT 2. STOCK 1:200

Hinweis: der Grundriss von Top 4 und Top 6 sind ident.