


Wohnung TOP 6


Nutzflächen:

Wohnfläche: 132,8 m²
Balkon: 8,2 m²

Technische Änderungen vorbehalten.

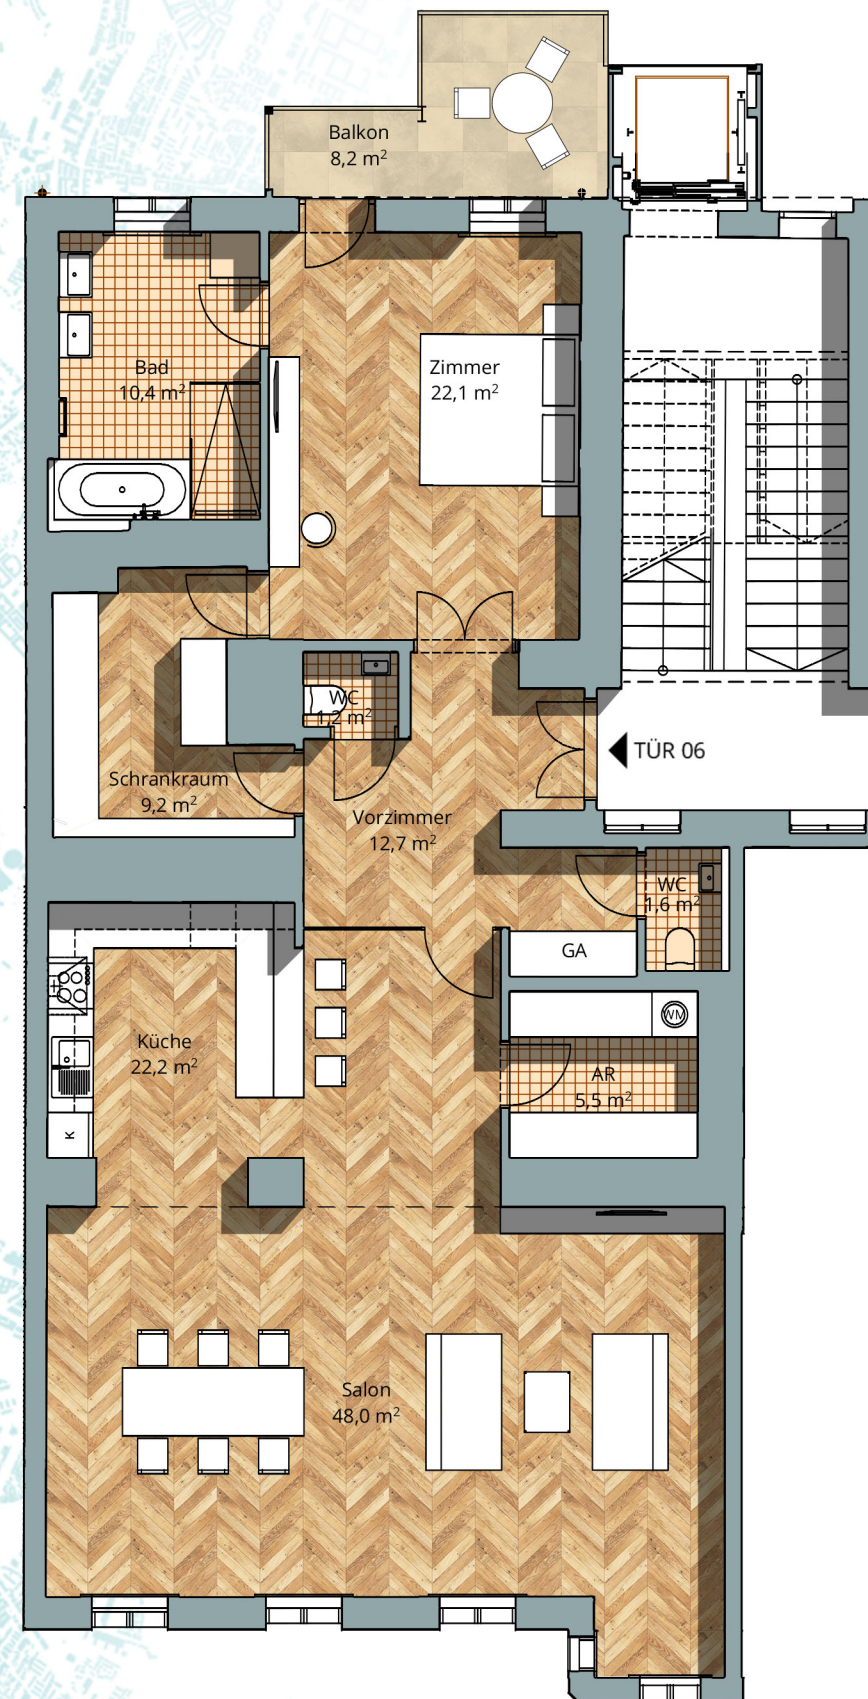

GRUNDRISS 1:100

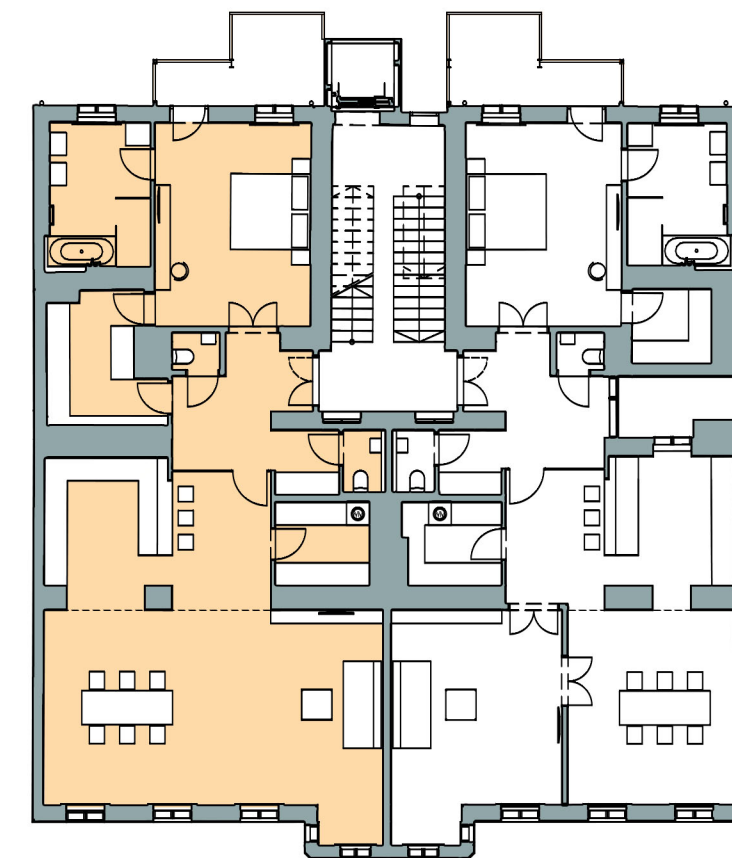

ÜBERSICHT 2. STOCK 1:200