

Wohnung TOP 8


Nutzflächen:

Wohnfläche: 202,6 m²

Balkon: 10,8 m²

Terrassen: 50,3 m²

Technische Änderungen vorbehalten.

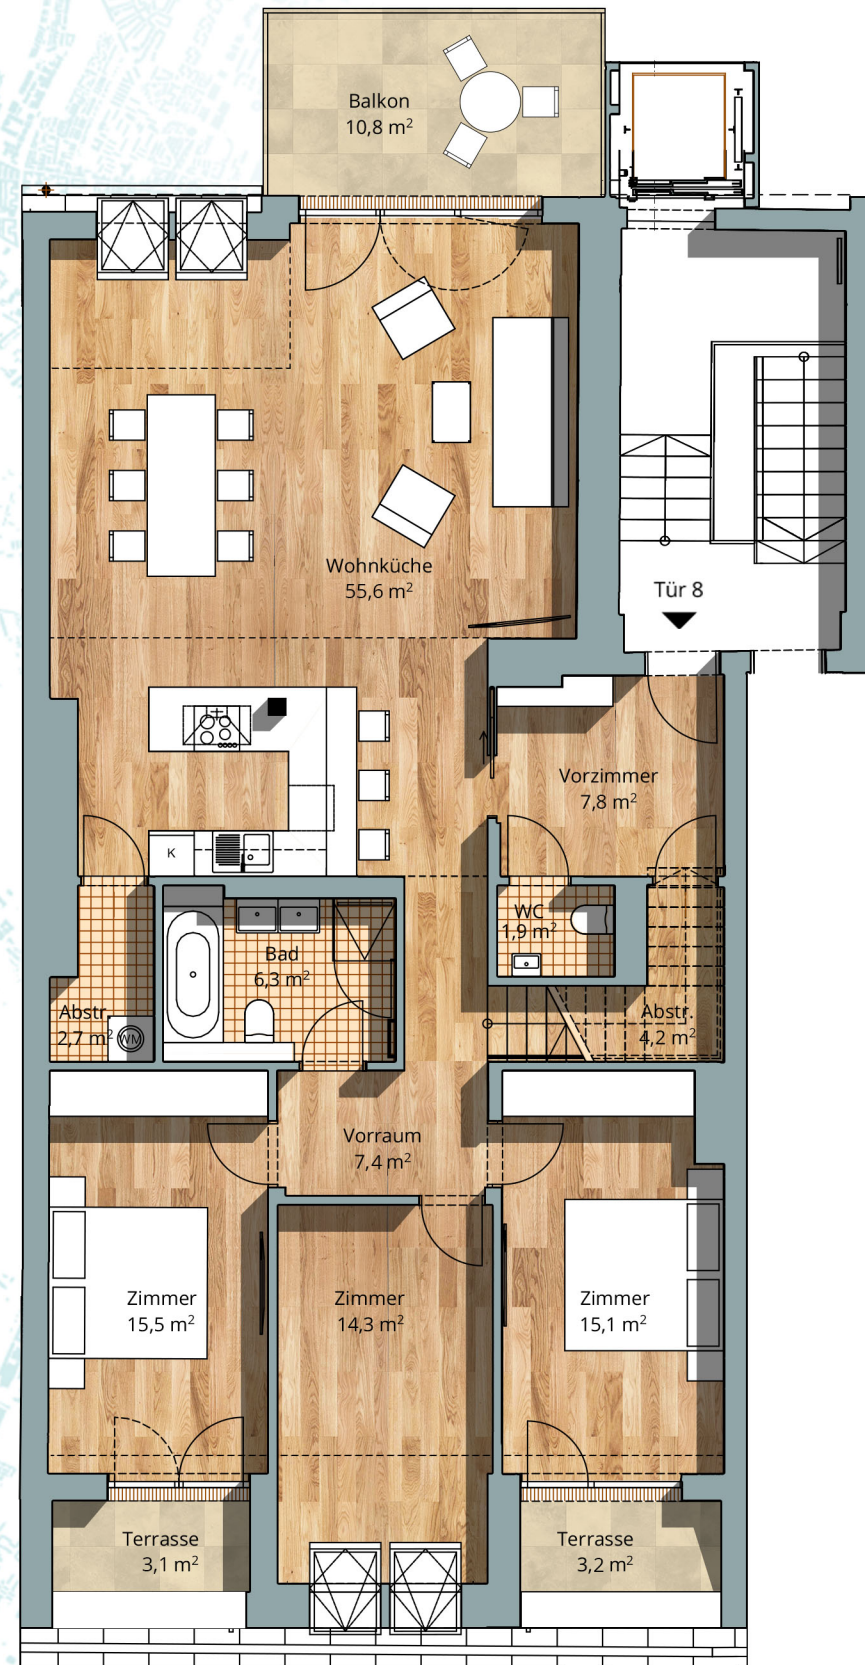

GRUNDRISS 1. DG 1:100



ÜBERSICHT 1. DG 1:200

Wohnung TOP 8


Nutzflächen:

Wohnfläche: 193,5 m²


Balkon: 10,8 m²

Terrassen: 54,1 m²

Technische Änderungen vorbehalten.

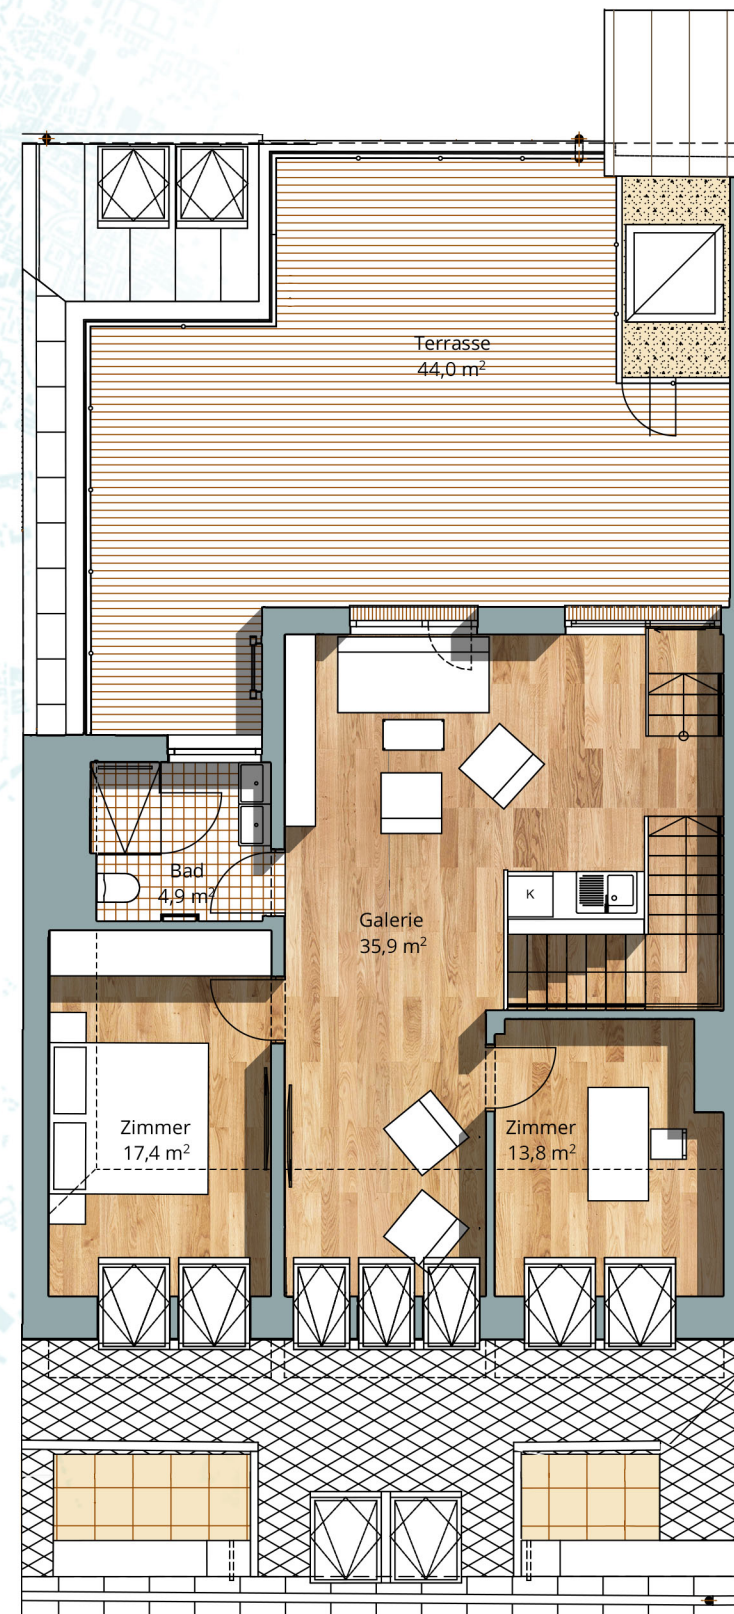

GRUNDRISS 2. DG 1:100

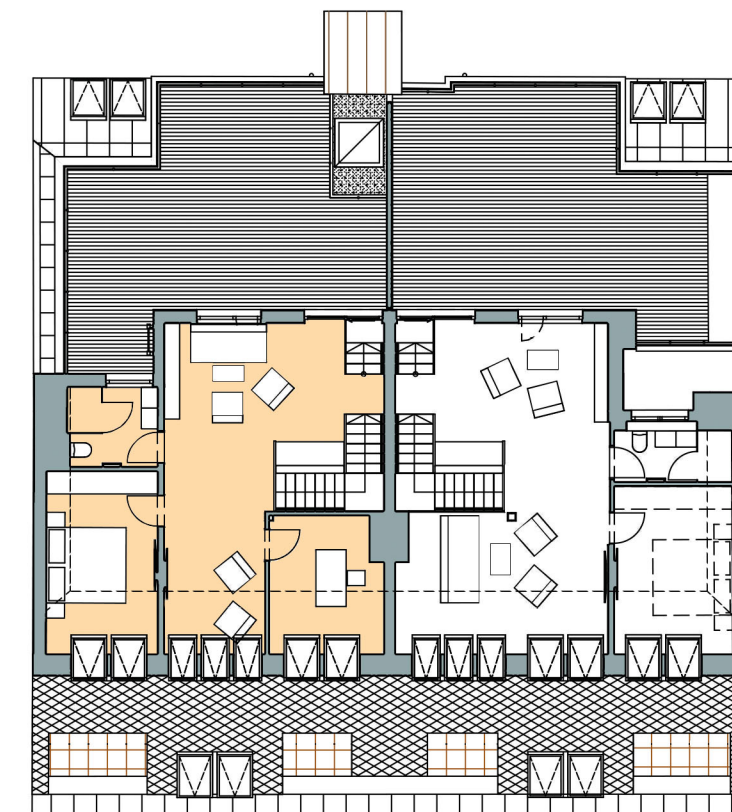

ÜBERSICHT 1. DG 1:200